




# Réalisation d'une balnéothérapie au coeur de l'hôpital d'enfants



VUE INTÉRIEURE

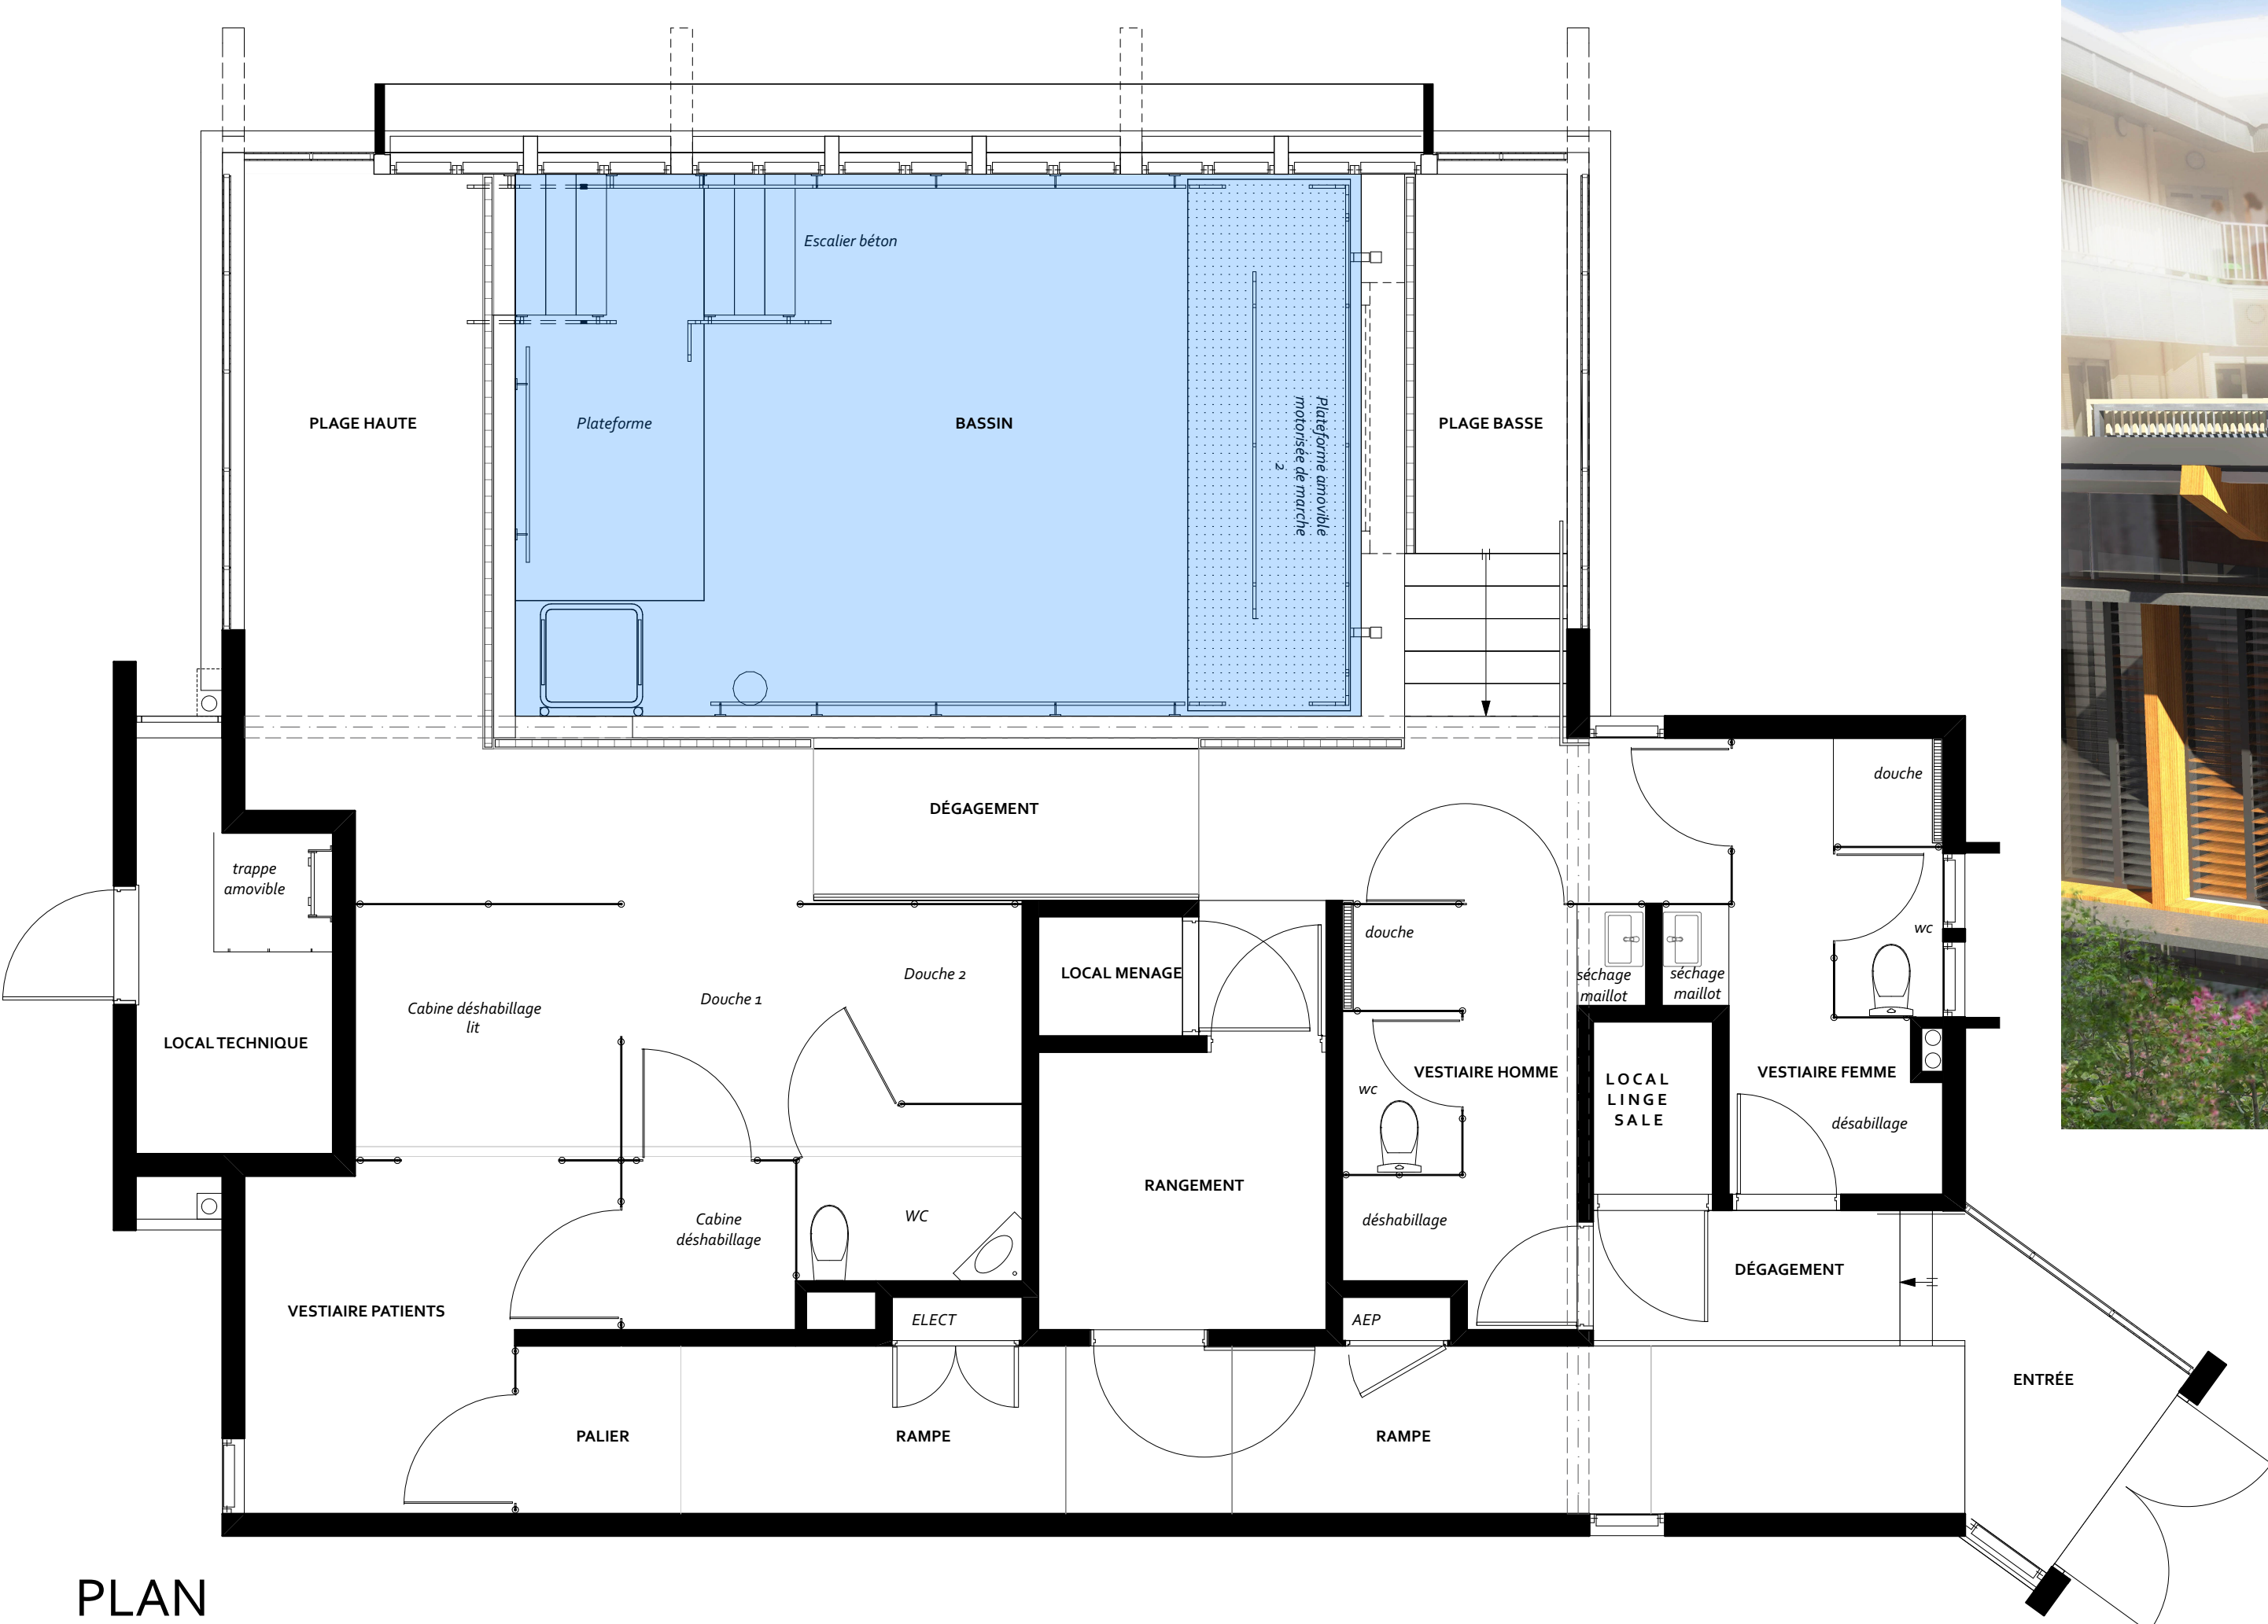

PLAN




VUE EXTÉRIEURE



FAÇADE 1



FAÇADE 2

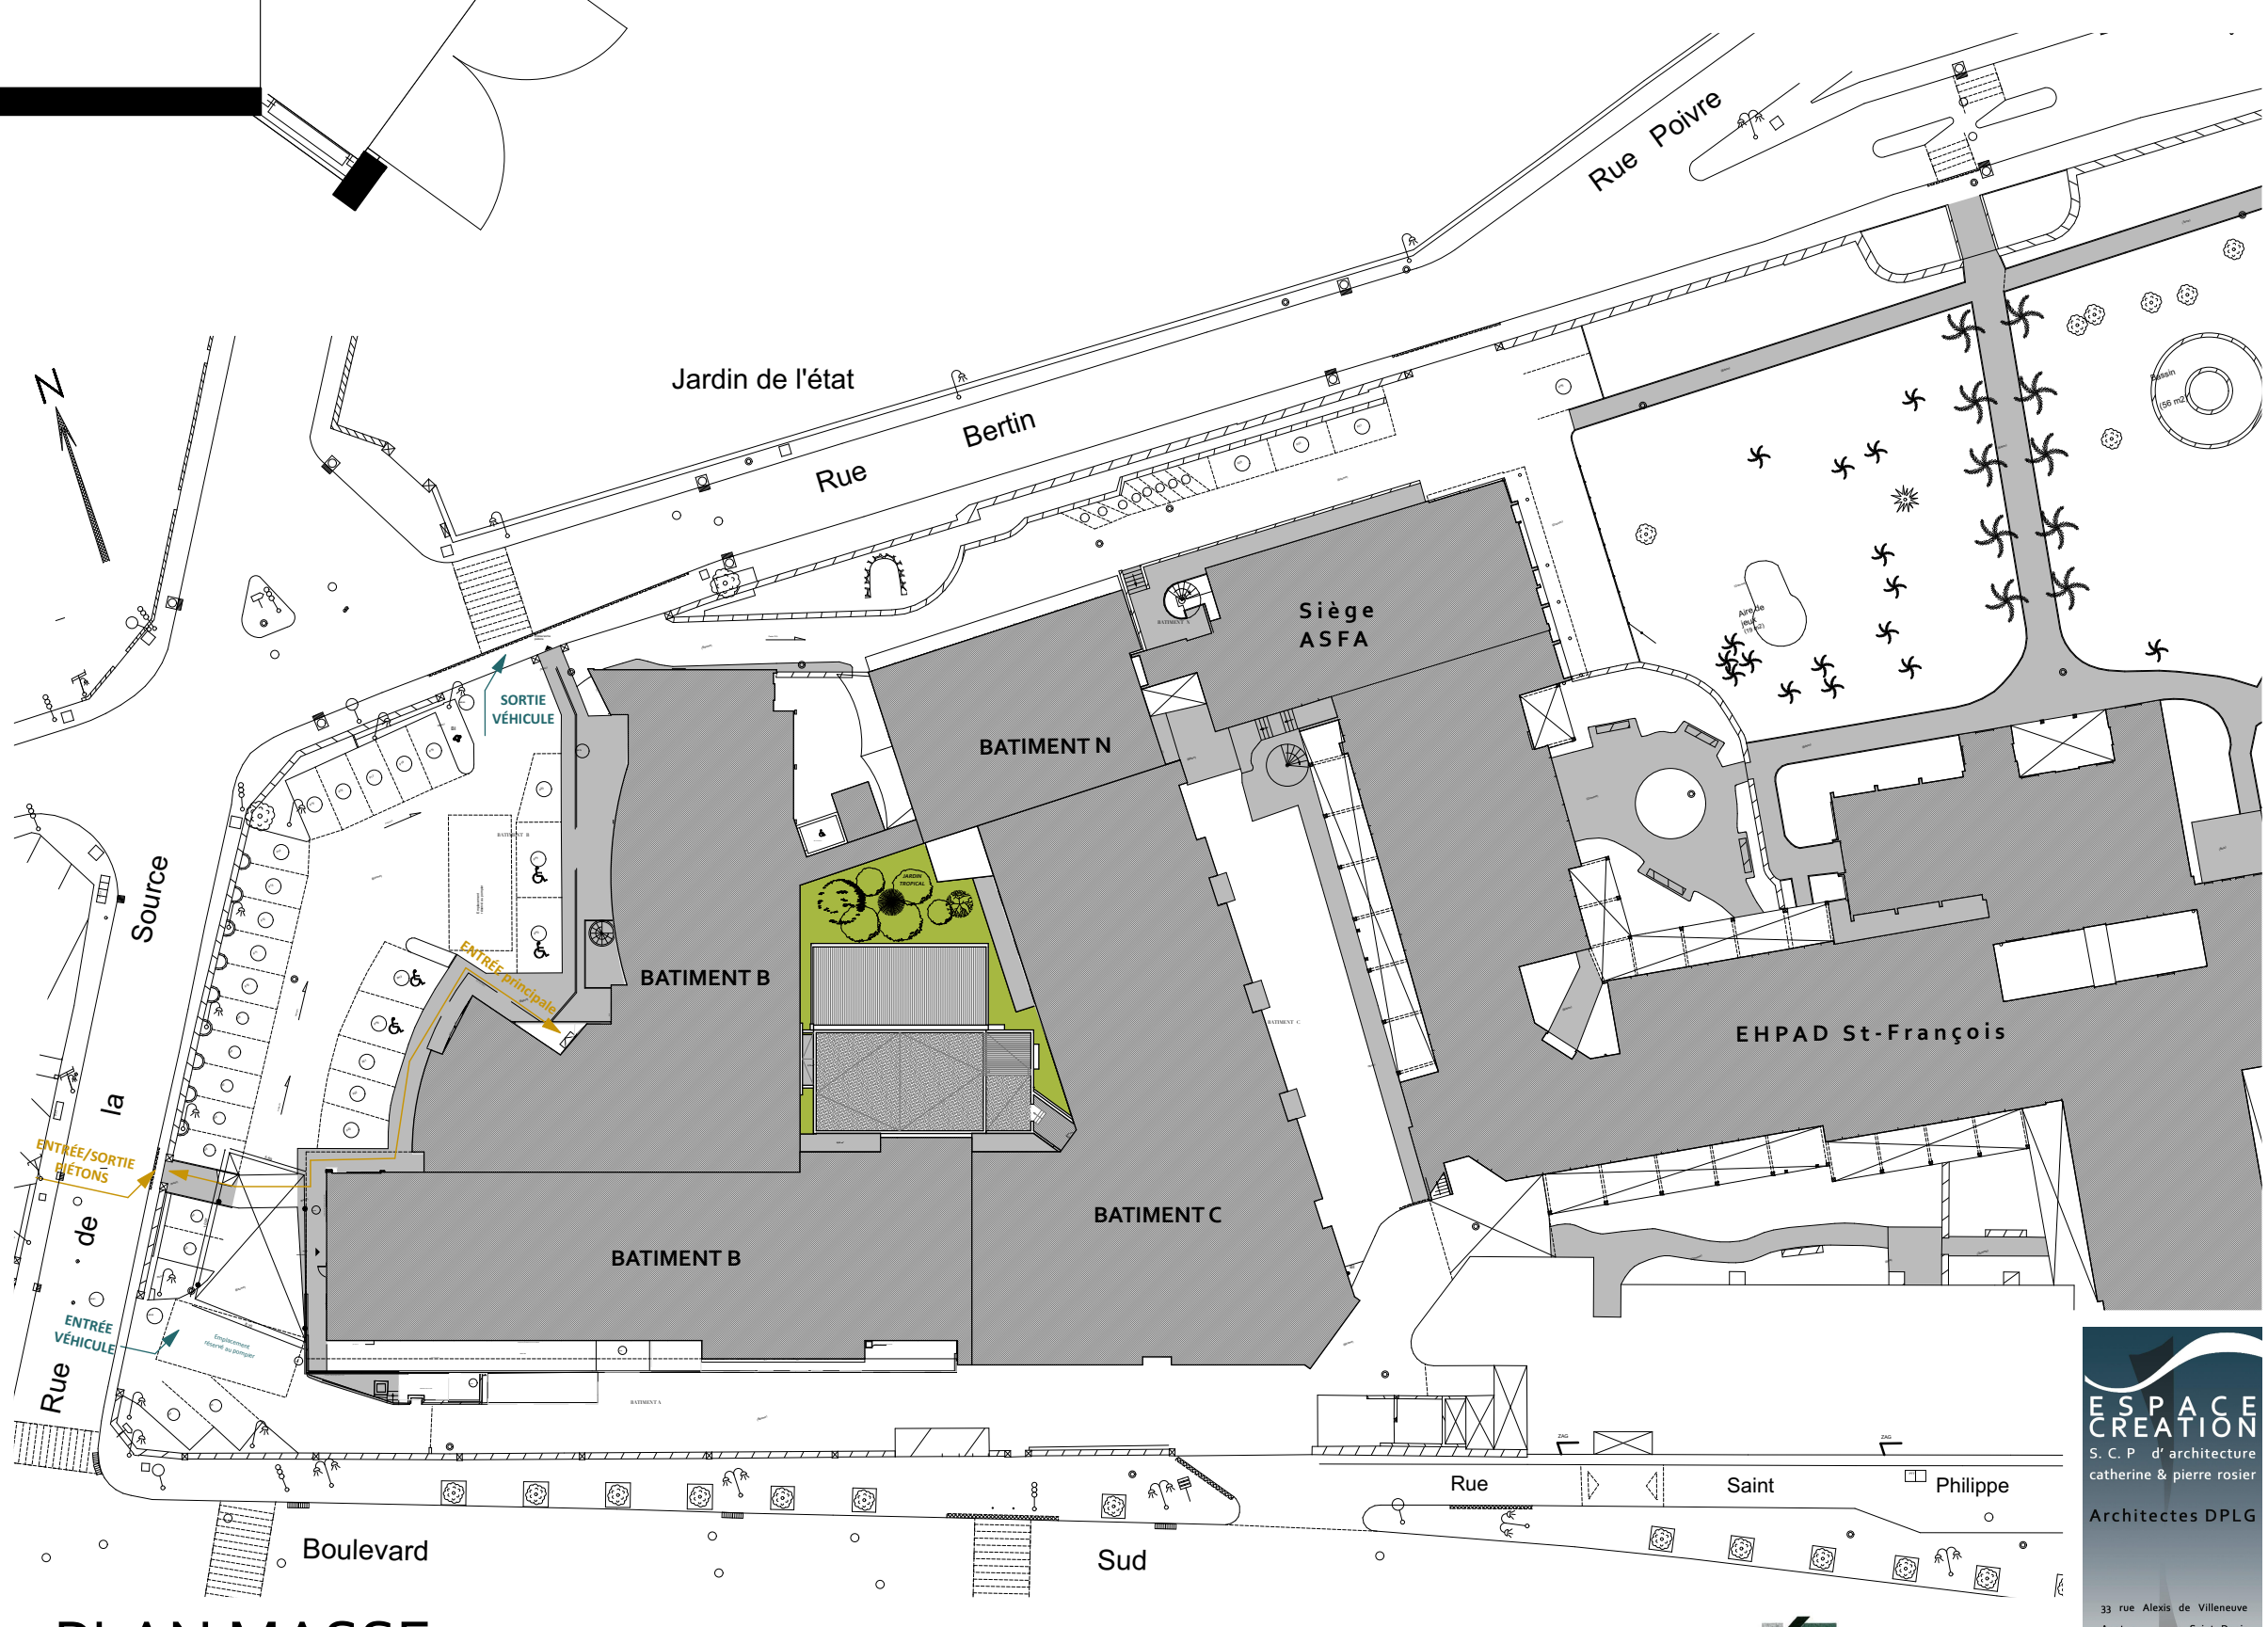

PLAN MASSE